


KAPUAS VISTA SPORTCLUB


BANGUNAN INI DI AMBIL DARI PENDEKATAN KONTEKSTUAL YANG MEMPERTIMBANGKAN KONDISI SEKITAR SITE SERTA MEMANFAATKAN VIEW SUNGAI KAPUAS.

BANGUNAN INI MEMILIKI FUNGSI SEBAGAI TEMPAT OLAHRAGA, REKREASI, SEKALIGUS KEGIATAN KHUSUS SEPERTI RAPAT DAN ACARA YANG BERSIFAT FORMAL DAN SANTAI.

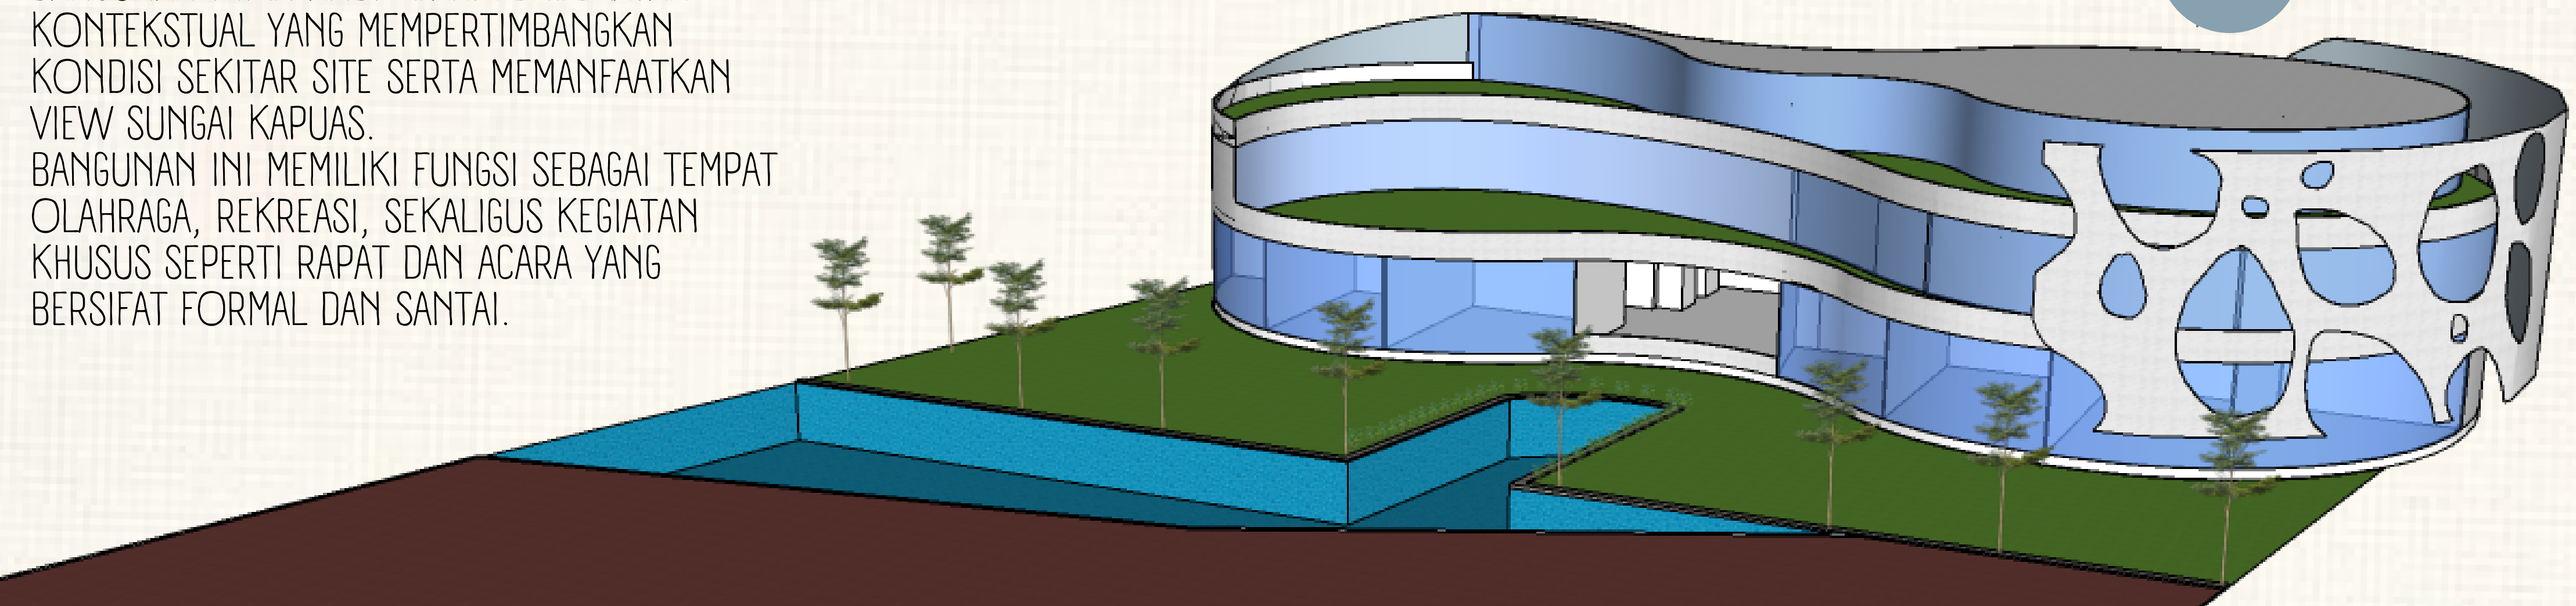

INFORMASI SITE & PRADESAIN

LOKASI SITE
 JL. KAPTEN MARSAN,
 DARAT SEKIP
 KEC. PONTIANAK
 KOTA
 KOTA PONTIANAK
 KALIMANTAN BARAT

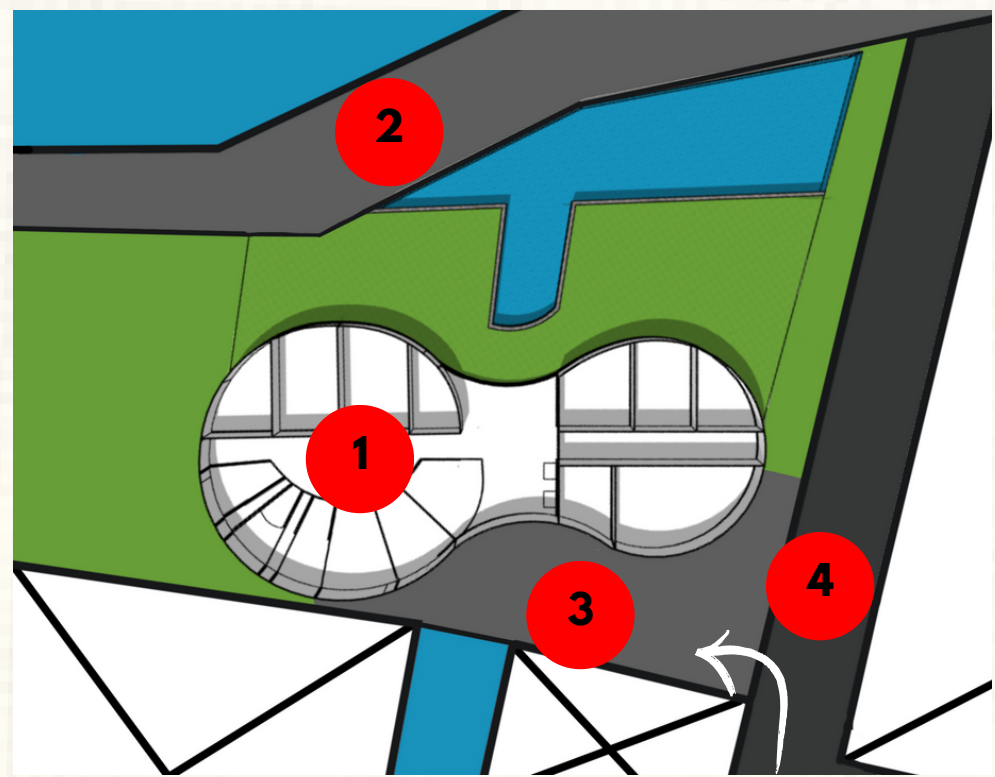


1. KAPUAS VISTA SPORTCLUB
2. JOGGING TRACK
3. PARKIRAN
4. JALAN KAPTEN MARSAN


KONSEP




RUANG YANG MENDUKUNG KEGIATAN FORMAL DAN SANTAI

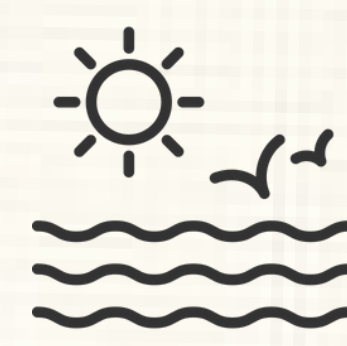

PEMANFAATAN VIEW EKSTING SEKITAR

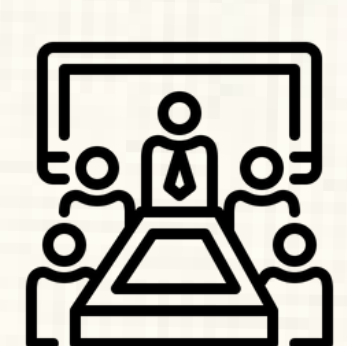


RUANG MULTI FUNGSI

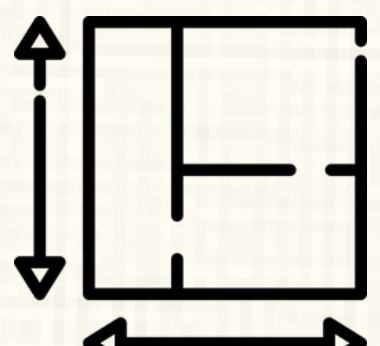


RUANG SOSIAL YANG DAPAT DI KONFIGURASI


GUBAHAN BENTUK

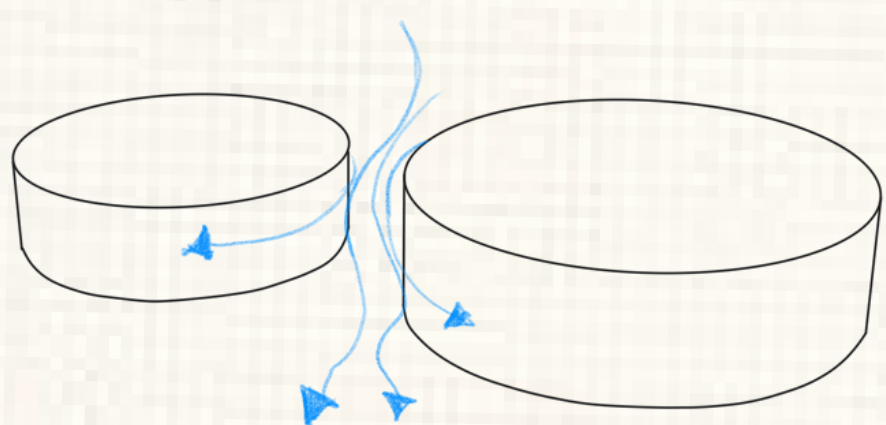

MENGGUNAKAN BENTUK TABUNG DENGAN TUJUAN DAPAT MENGALIRKAN ANGIN LEBIH BAIK

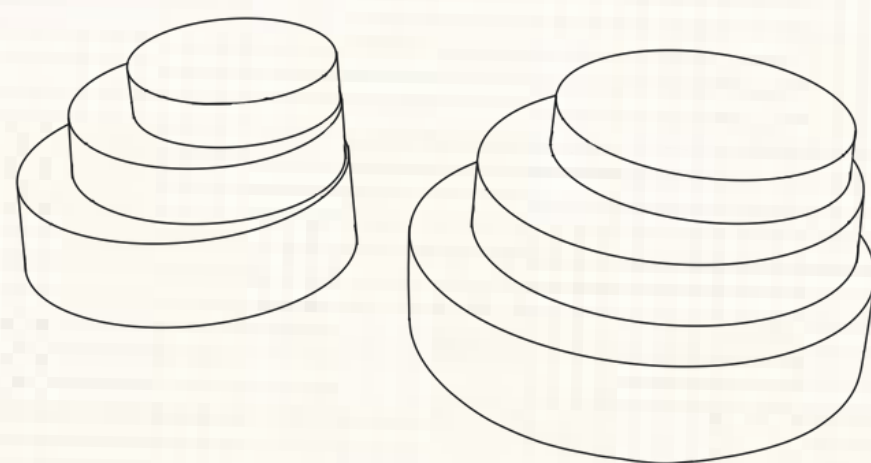


PENAMBAHAN MASSA UNTUK KEBUTUHAN RUANG

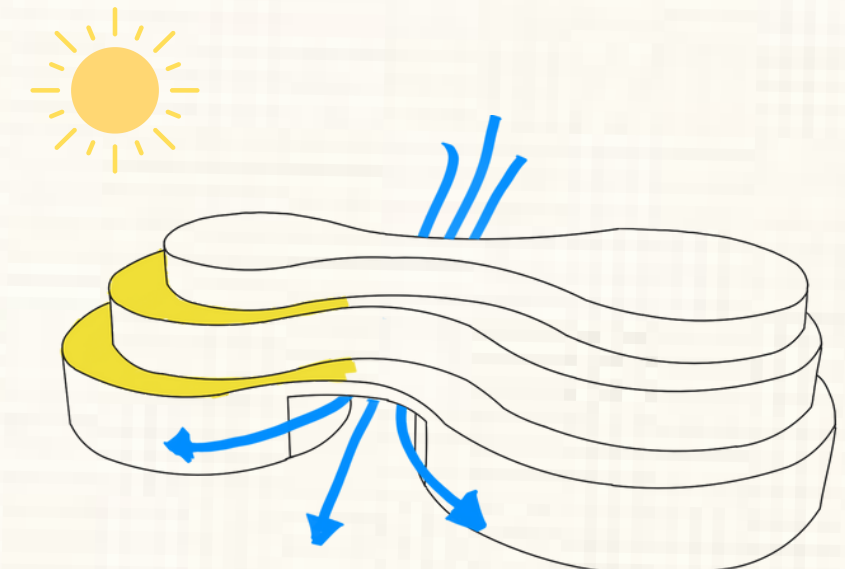


DIGABUNGAN DAN MEMPERHATIKAN ALIRAN ANGIN SERTA SINAR MATAHARI PAGI

DENAH LANTAI

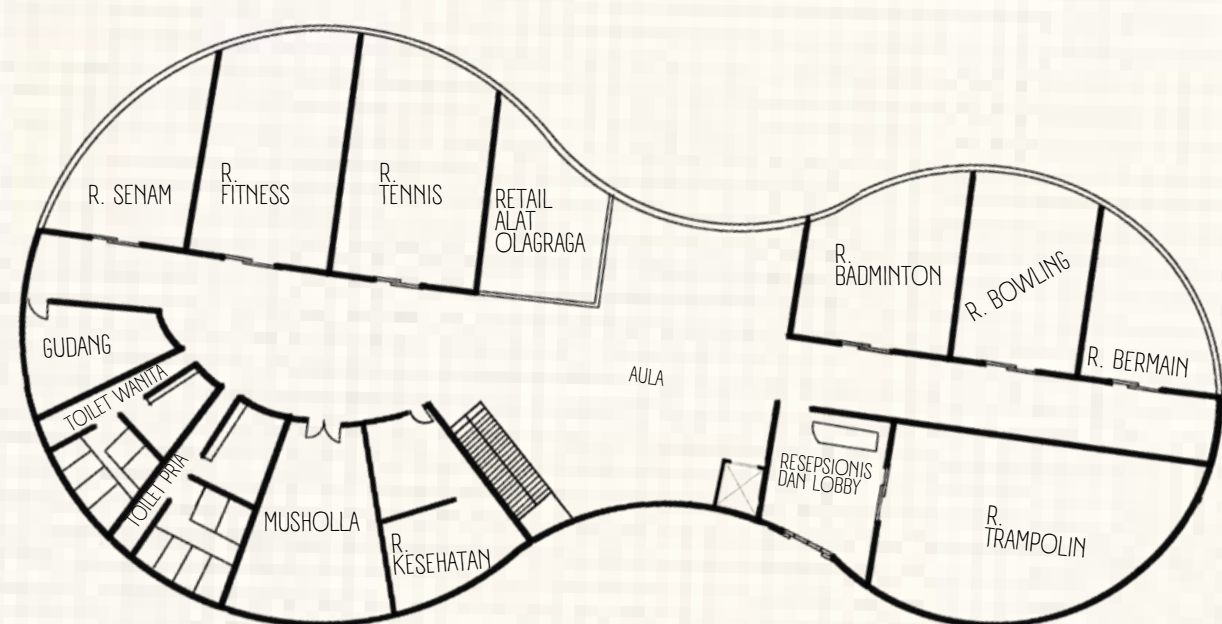

LANTAI 1

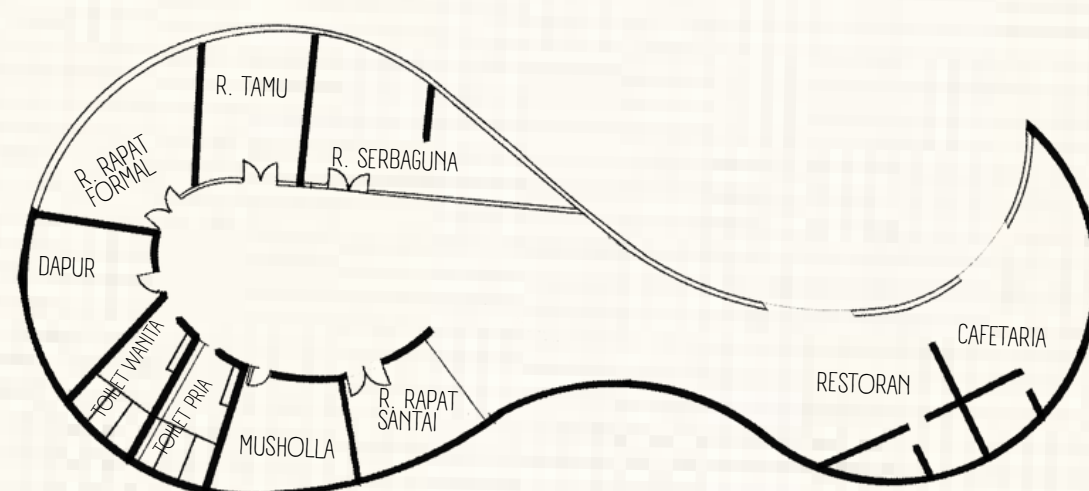

LANTAI 2




LANTAI 3


TAMPAK BANGUNAN




TAMPAK DEPAN

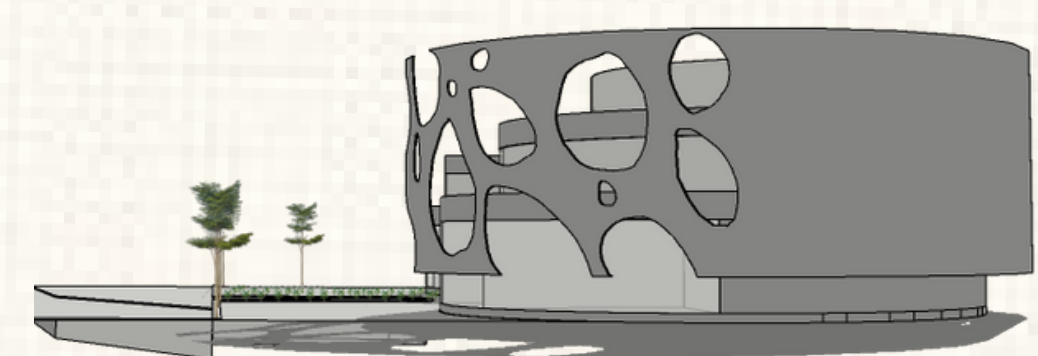

TAMPAK KANAN

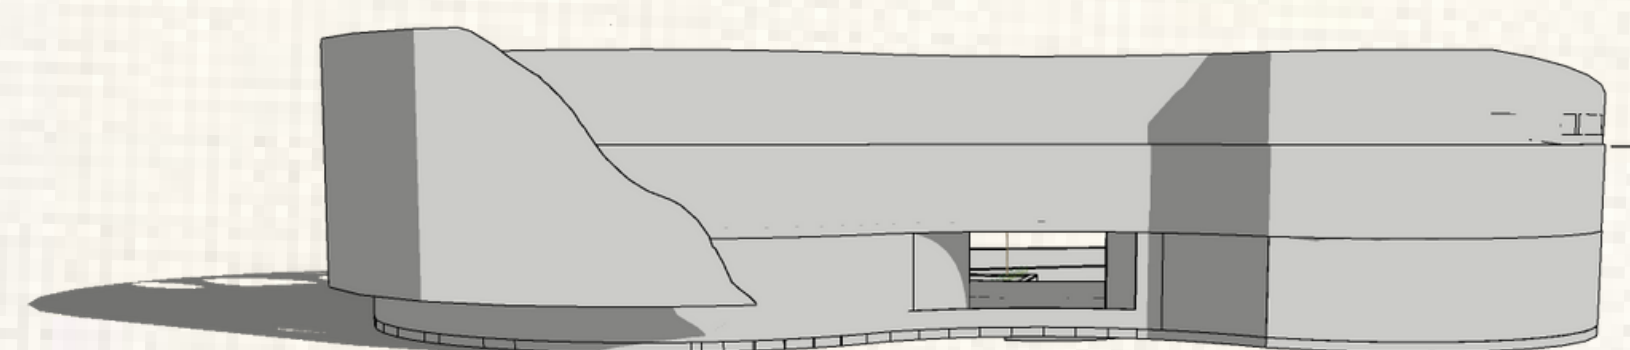

TAMPAK BELAKANG

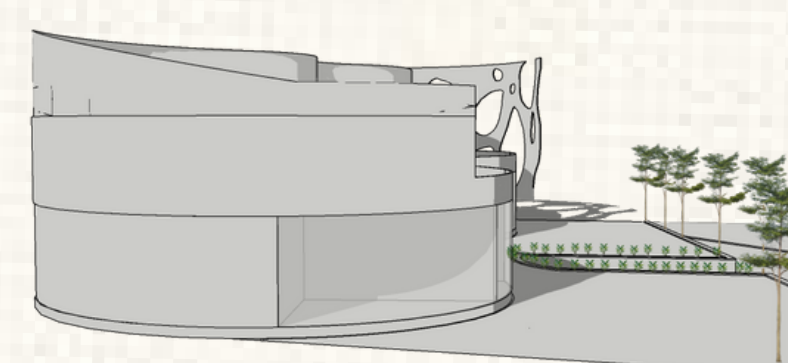

TAMPAK KIRI